


TEIL A - PLANZEICHNUNG 1:500 M. 1:1000 Amtliche Planunterlage für einen Bebauungsplan

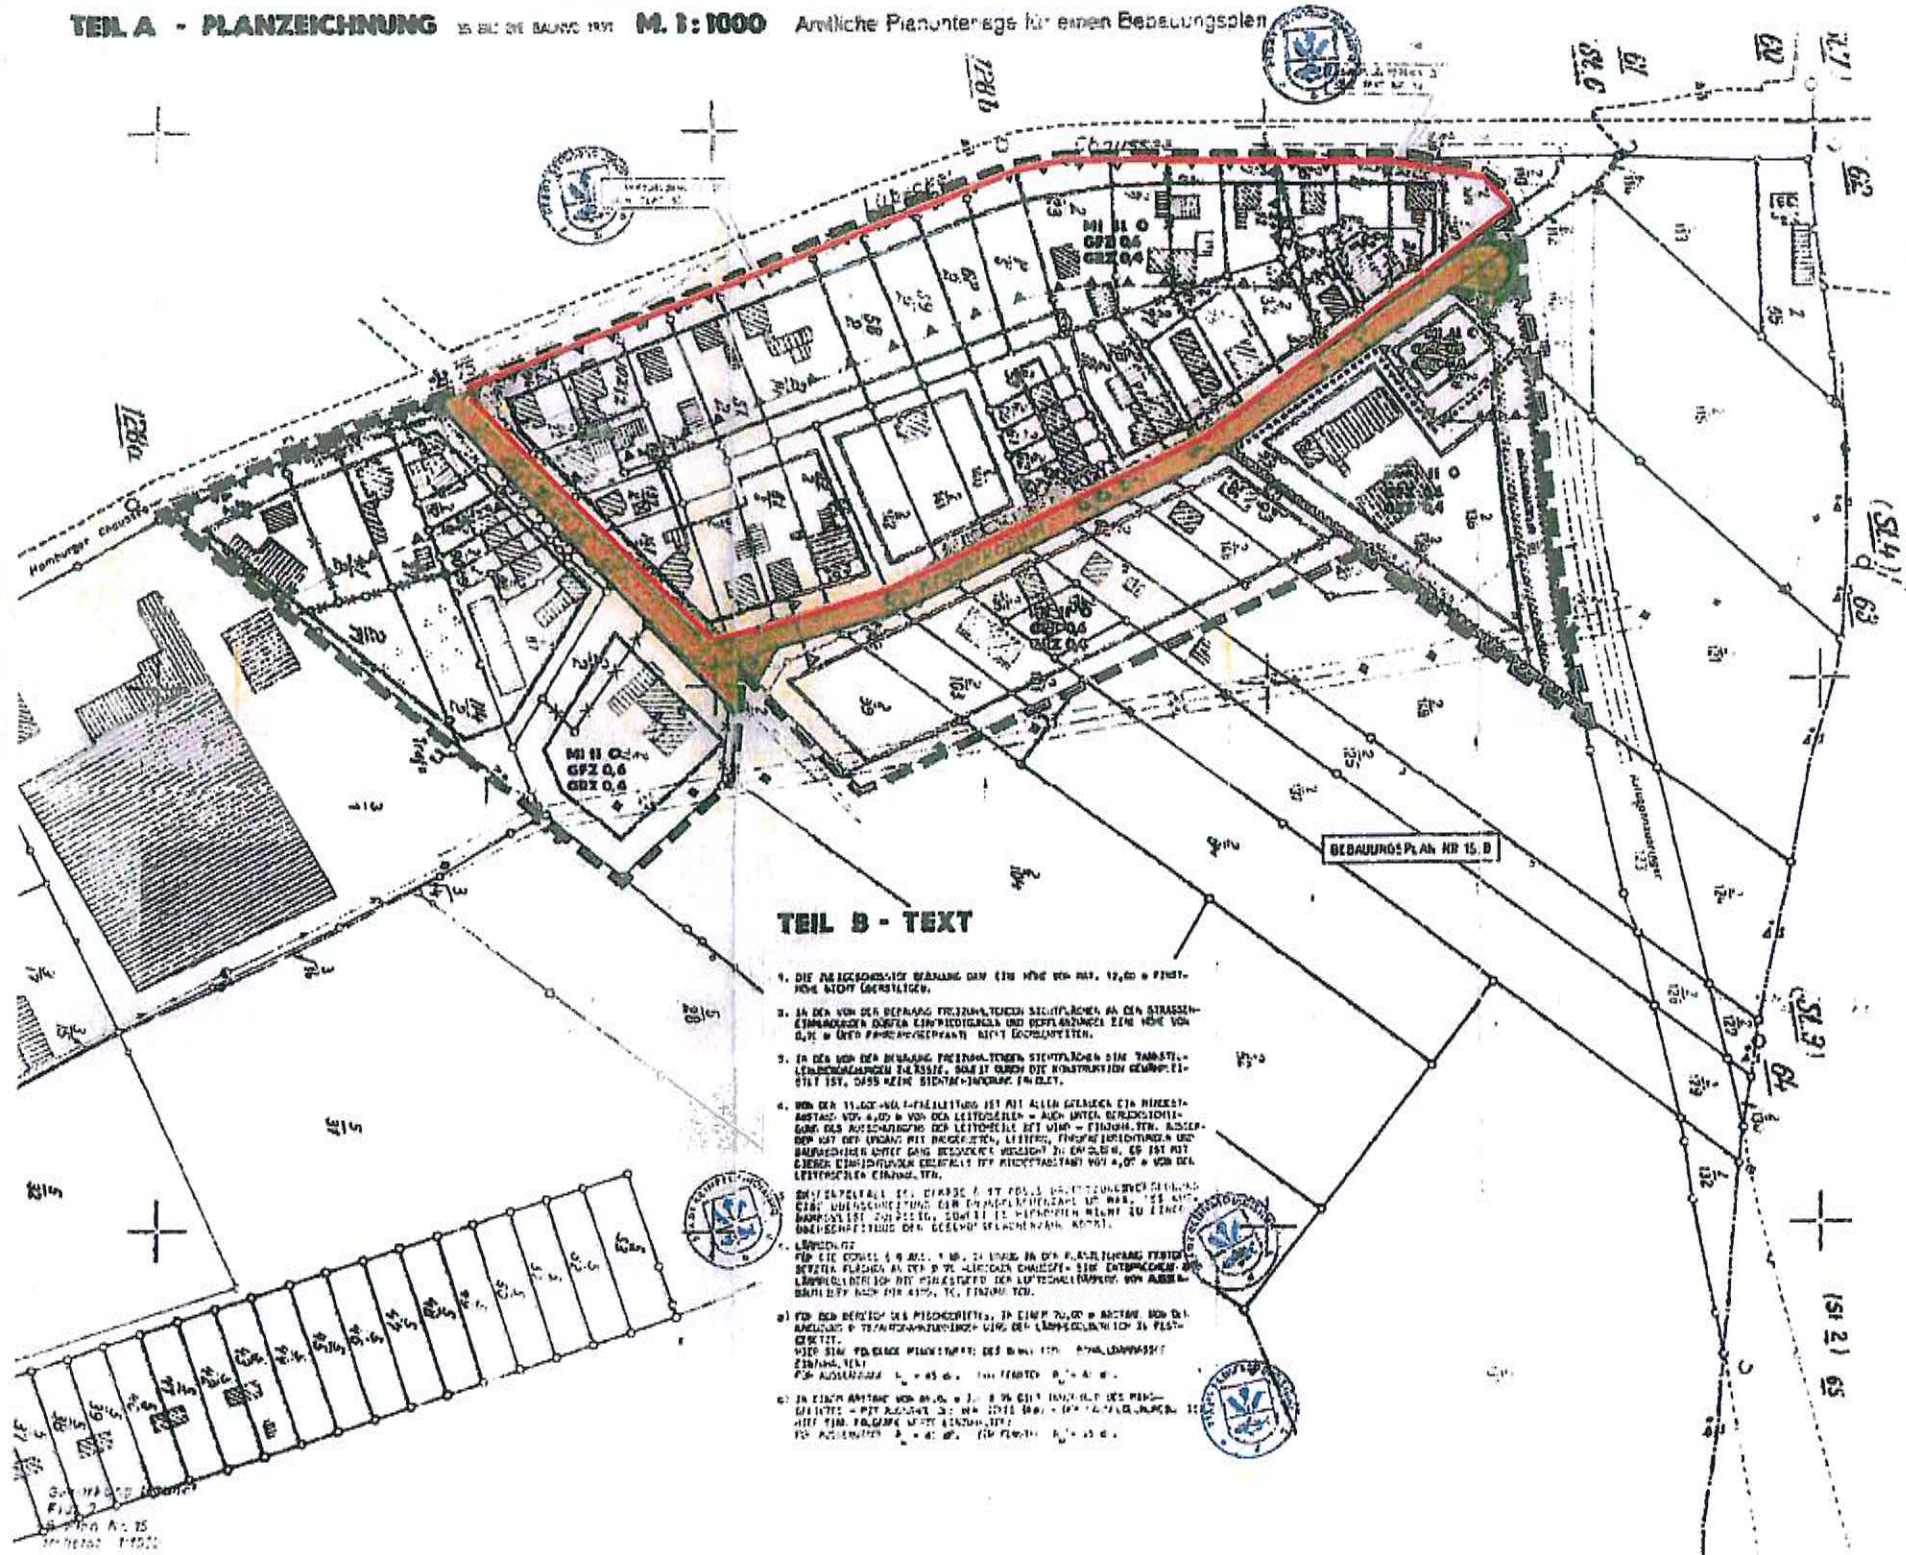


TEIL B - TEXT



STRASSENQUERSCHNITTE M. 1:100

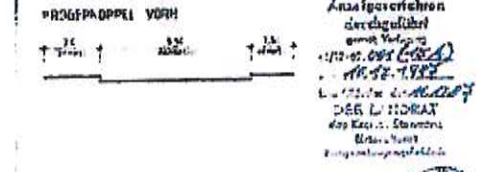

SATZUNG DER STADT REINFELD (HOLSTEIN)
Über den
BEBAUUNGSPLAN NR. 15A

0 17,5 35 70 140 210

Lageplan mit Bebauungs-
bestand, Plangebietsgrenze,
neuen Baugrenzen und Luft-
bildhintergrund




ANLAGE 3
Gutachten 13-11-7
Plotdatei: plan
M 1: 3500

3. Änderung des Bebauungs-
planes Nr. 15A zur Ermöglic-
hung von Nachverdichtungen

Luftbild aus Google Earth Pro
mit Lizenz der Google Inc.

Auftraggeber:
Stadt Reinfeld
Paul-von-Schoenaich-Str. 14
23858 Reinfeld (Holstein)

Ing.-Büro für Schallschutz
Grambeker Weg 146
23879 Mölln
Tel.: 0 45 42 / 83 62 47

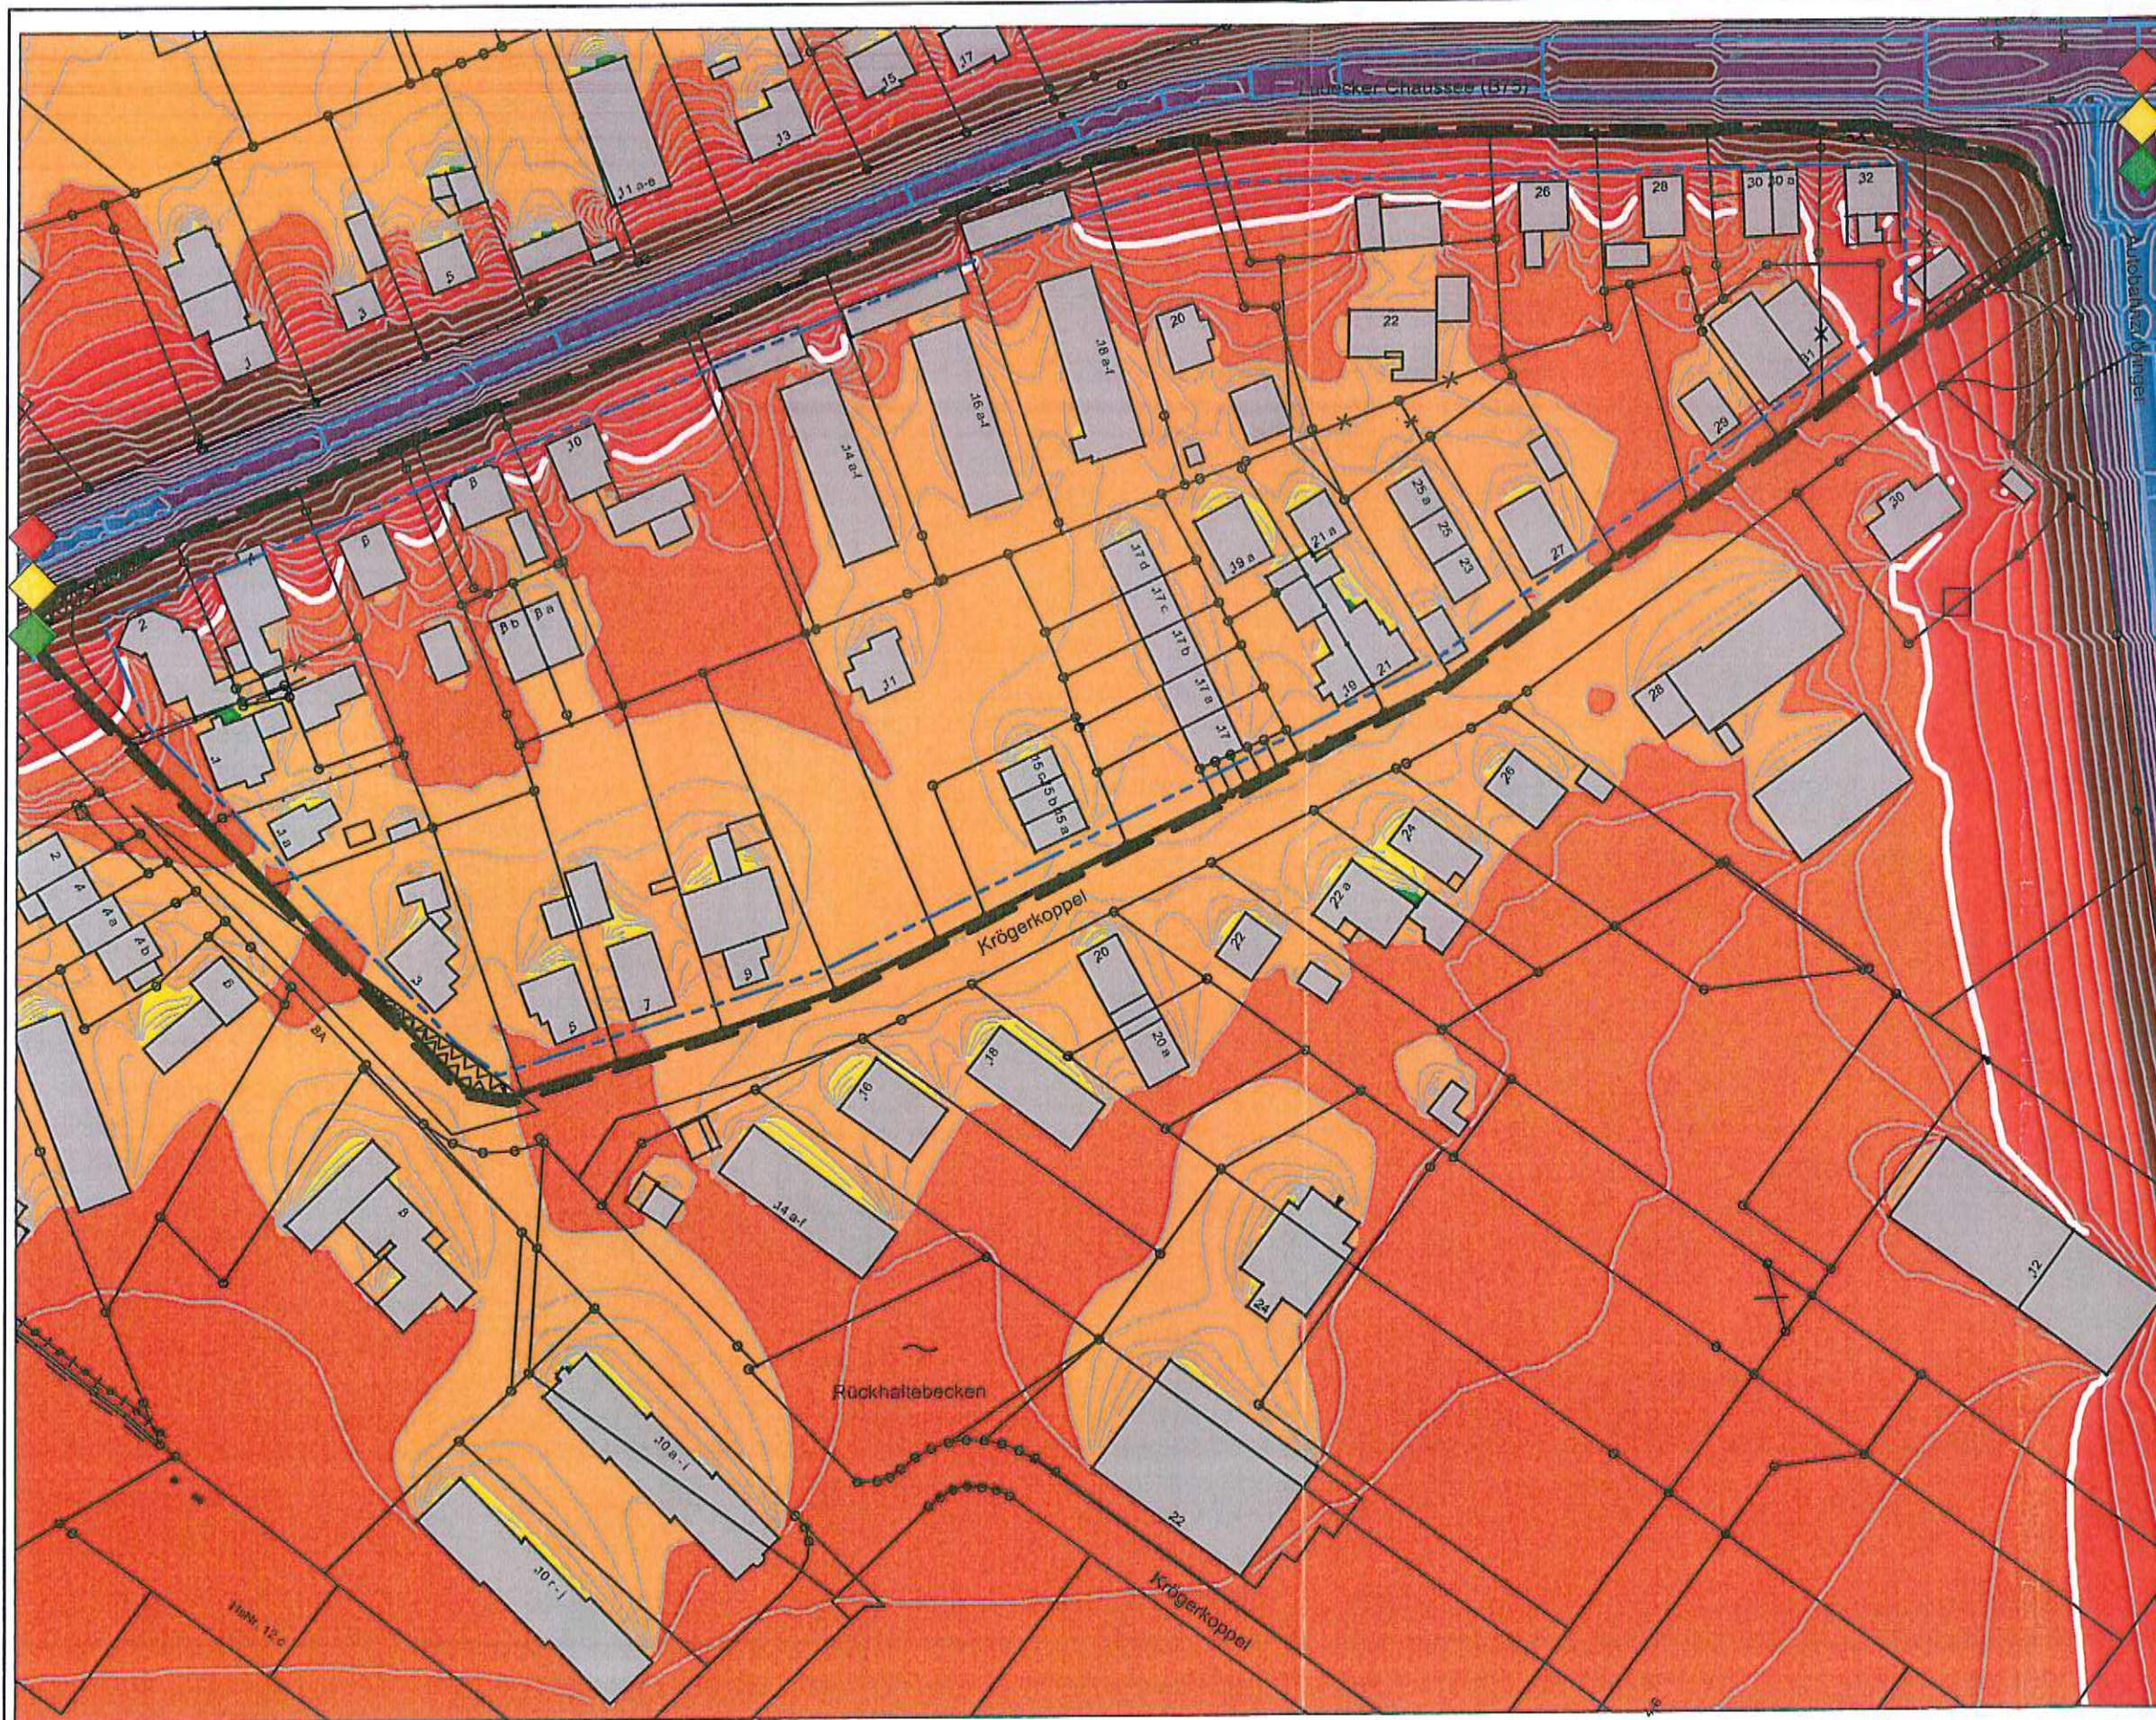

Beurteilungspegel

	≤ 35 dB(A)
	> 35 - 40 dB(A)
	> 40 - 45 dB(A)
	> 45 - 50 dB(A)
	> 50 - 55 dB(A)
	> 55 - 60 dB(A)
	> 60 - 65 dB(A)
	> 65 - 70 dB(A)
	> 70 - 75 dB(A)
	> 75 dB(A)
	Isolinien 1 dB

0 6,25 12,5 25 50 75

Lärmkarte Straßenverkehr
Berechnung nach RLS-90
in 2,0 m Höhe (AWB)
Tag 06:00 - 22:00 Uhr



ANLAGE 5
Gutachten 13-11-7
Plotdatei: r2-ab-t
M 1: 1250


3. Änderung des Bebauungs-
planes Nr. 15A zur Ermög-
lichung von Nachverdichtungen

Mit Bestandsgebäuden

Weiß Linien: Orientierungs-
wert 60 dB(A) für MI

Auftraggeber:
Stadt Reinfeld
Paul-von-Schoenaich-Str. 14
23858 Reinfeld (Holstein)

Ing.-Büro für Schallschutz
Grambeker Weg 146
23879 Mölln
Tel.: 0 45 42 / 83 62 47

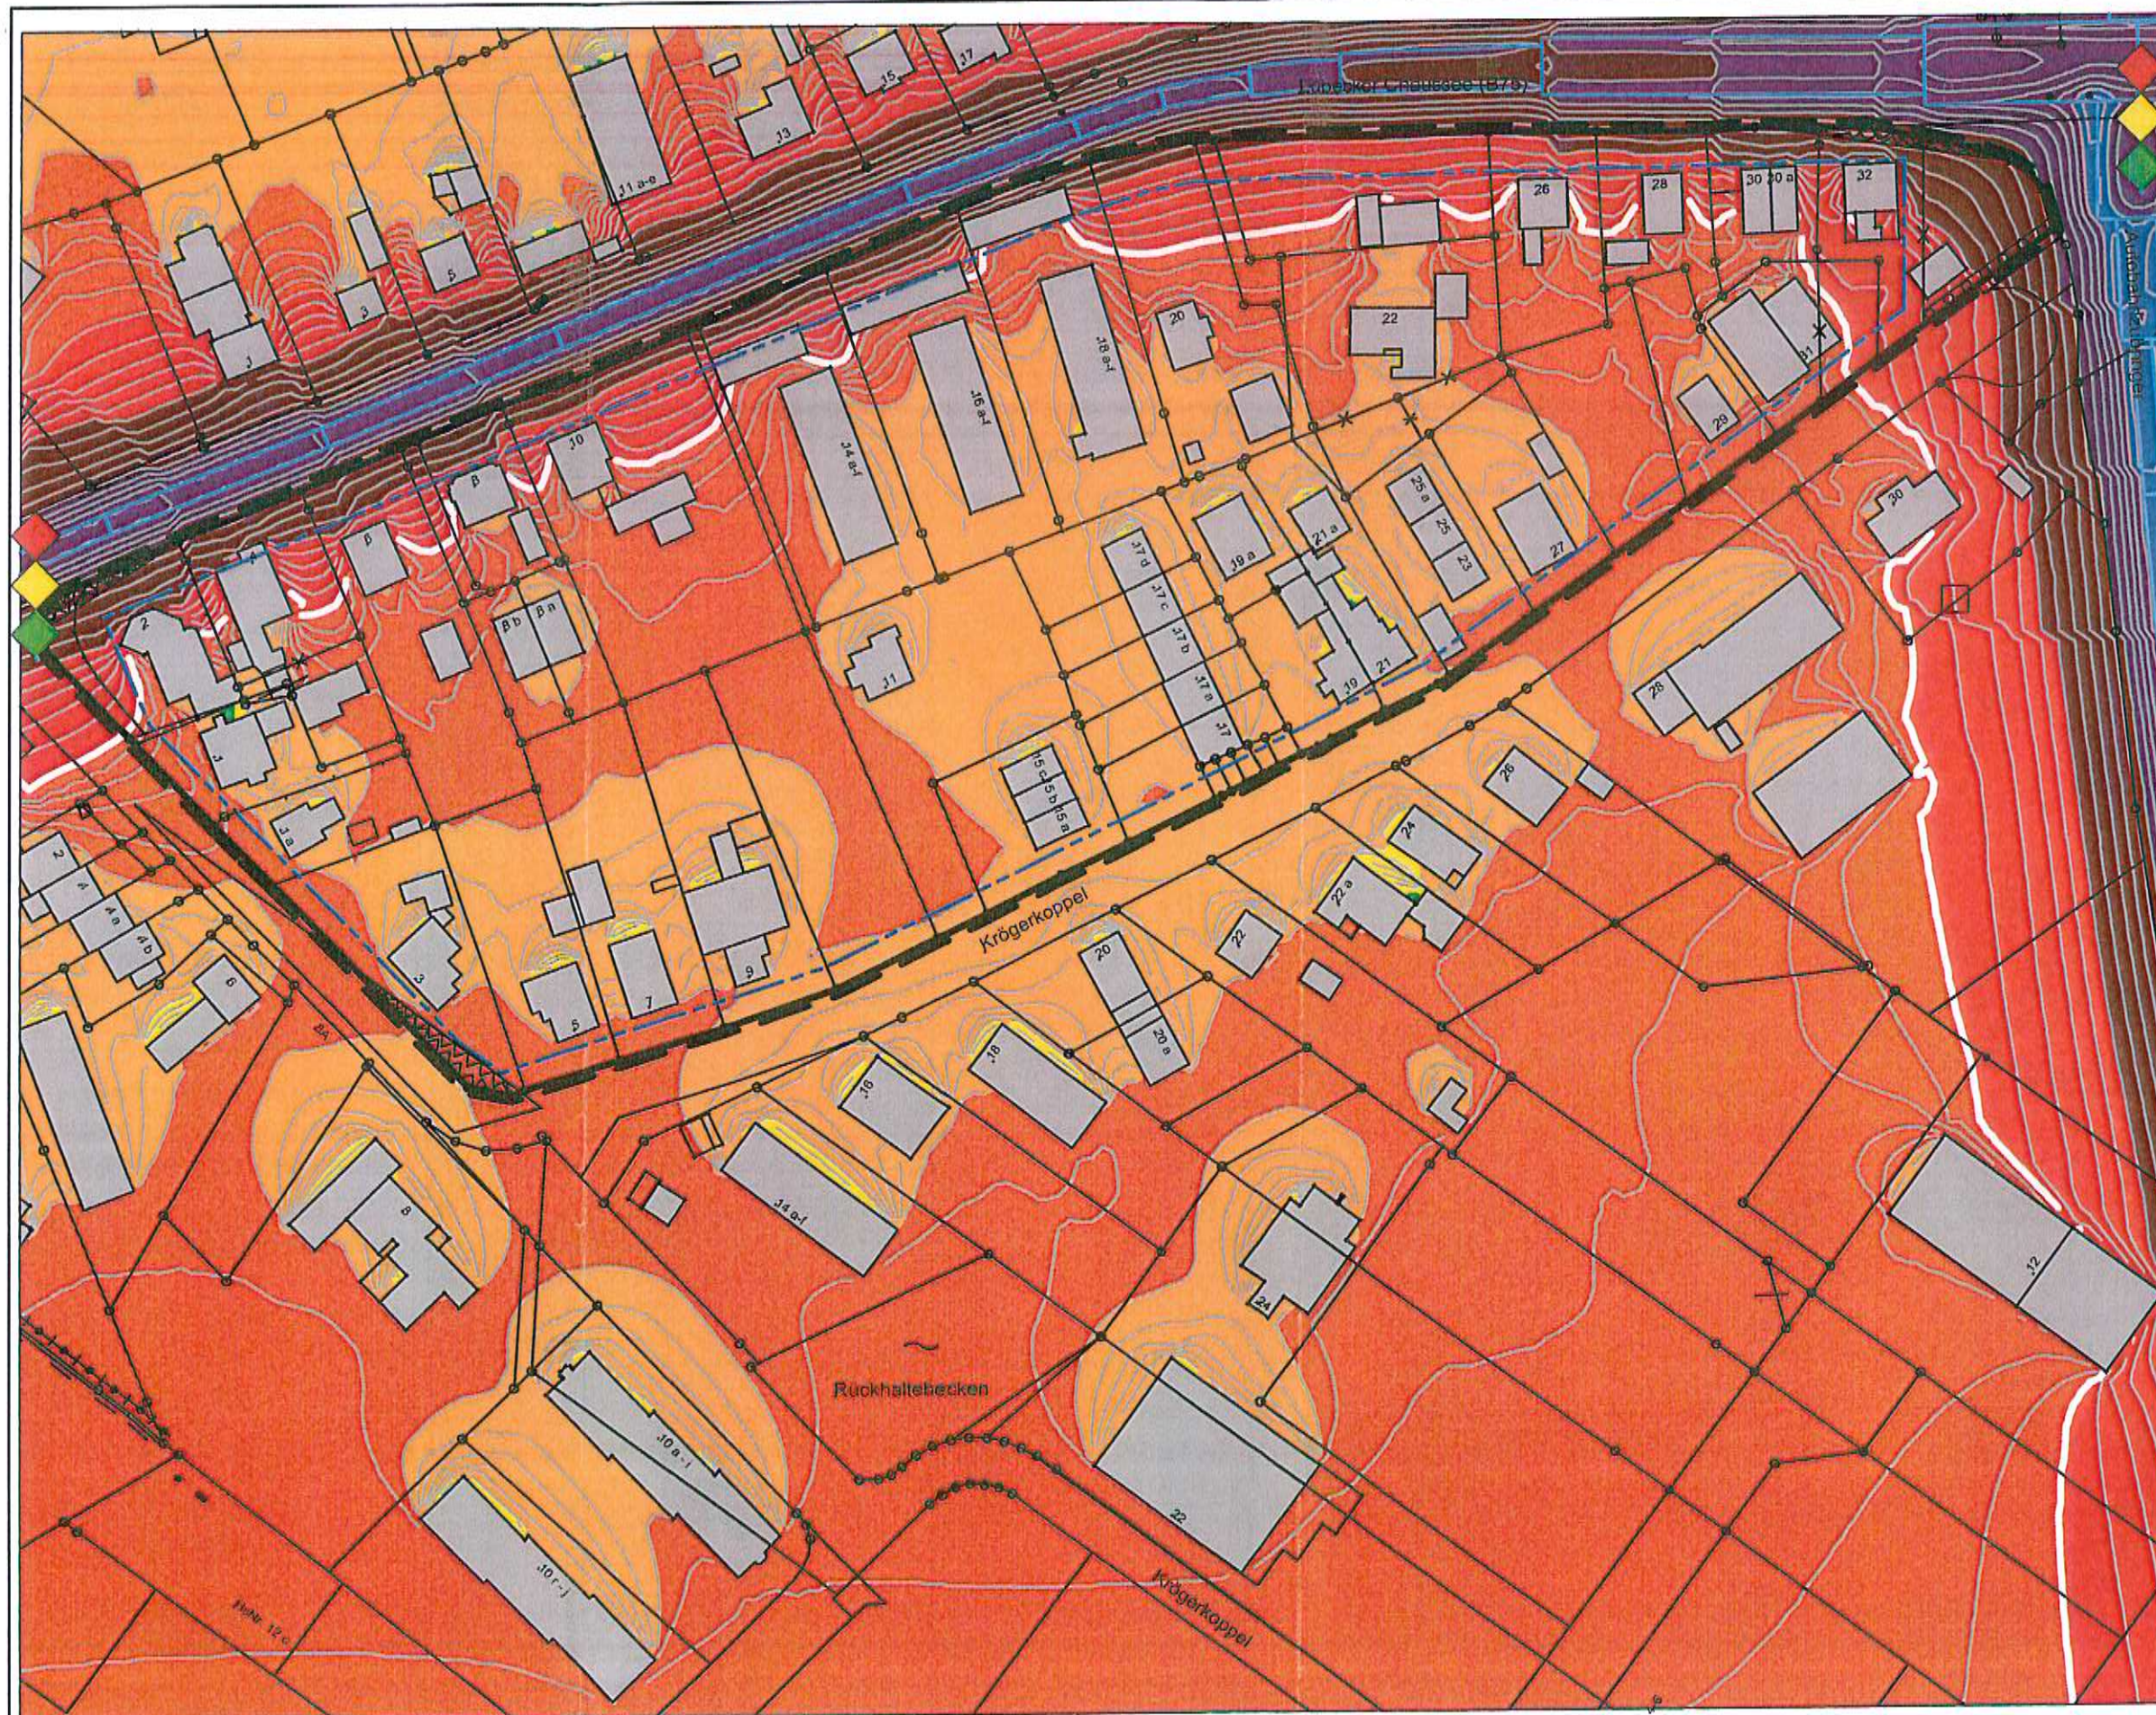

Beurteilungspegel

	≤ 35 dB(A)
	$> 35 - 40$ dB(A)
	$> 40 - 45$ dB(A)
	$> 45 - 50$ dB(A)
	$> 50 - 55$ dB(A)
	$> 55 - 60$ dB(A)
	$> 60 - 65$ dB(A)
	$> 65 - 70$ dB(A)
	$> 70 - 75$ dB(A)
	> 75 dB(A)
	Isolinien 1 dB

0 6,25 12,5 25 50 75

Lärmkarte Straßenverkehr
Berechnung nach RLS-90
in 2,8 m Höhe (EG)
Tag 06:00 - 22:00 Uhr



ANLAGE 6
Gutachten 13-11-7
Plotdatei: r2-eg-t
M 1: 1250


3. Änderung des Bebauungs-
planes Nr. 15A zur Ermög-
lichung von Nachverdichtungen

Mit Bestandsgebäuden

Weißer Linien: Orientierungs-
wert 60 dB(A) für MI

Auftraggeber:
Stadt Reinfeld
Paul-von-Schoenaich-Str. 14
23858 Reinfeld (Holstein)

Ing.-Büro für Schallschutz
Grambeker Weg 146
23879 Mölln
Tel.: 0 45 42 / 83 62 47

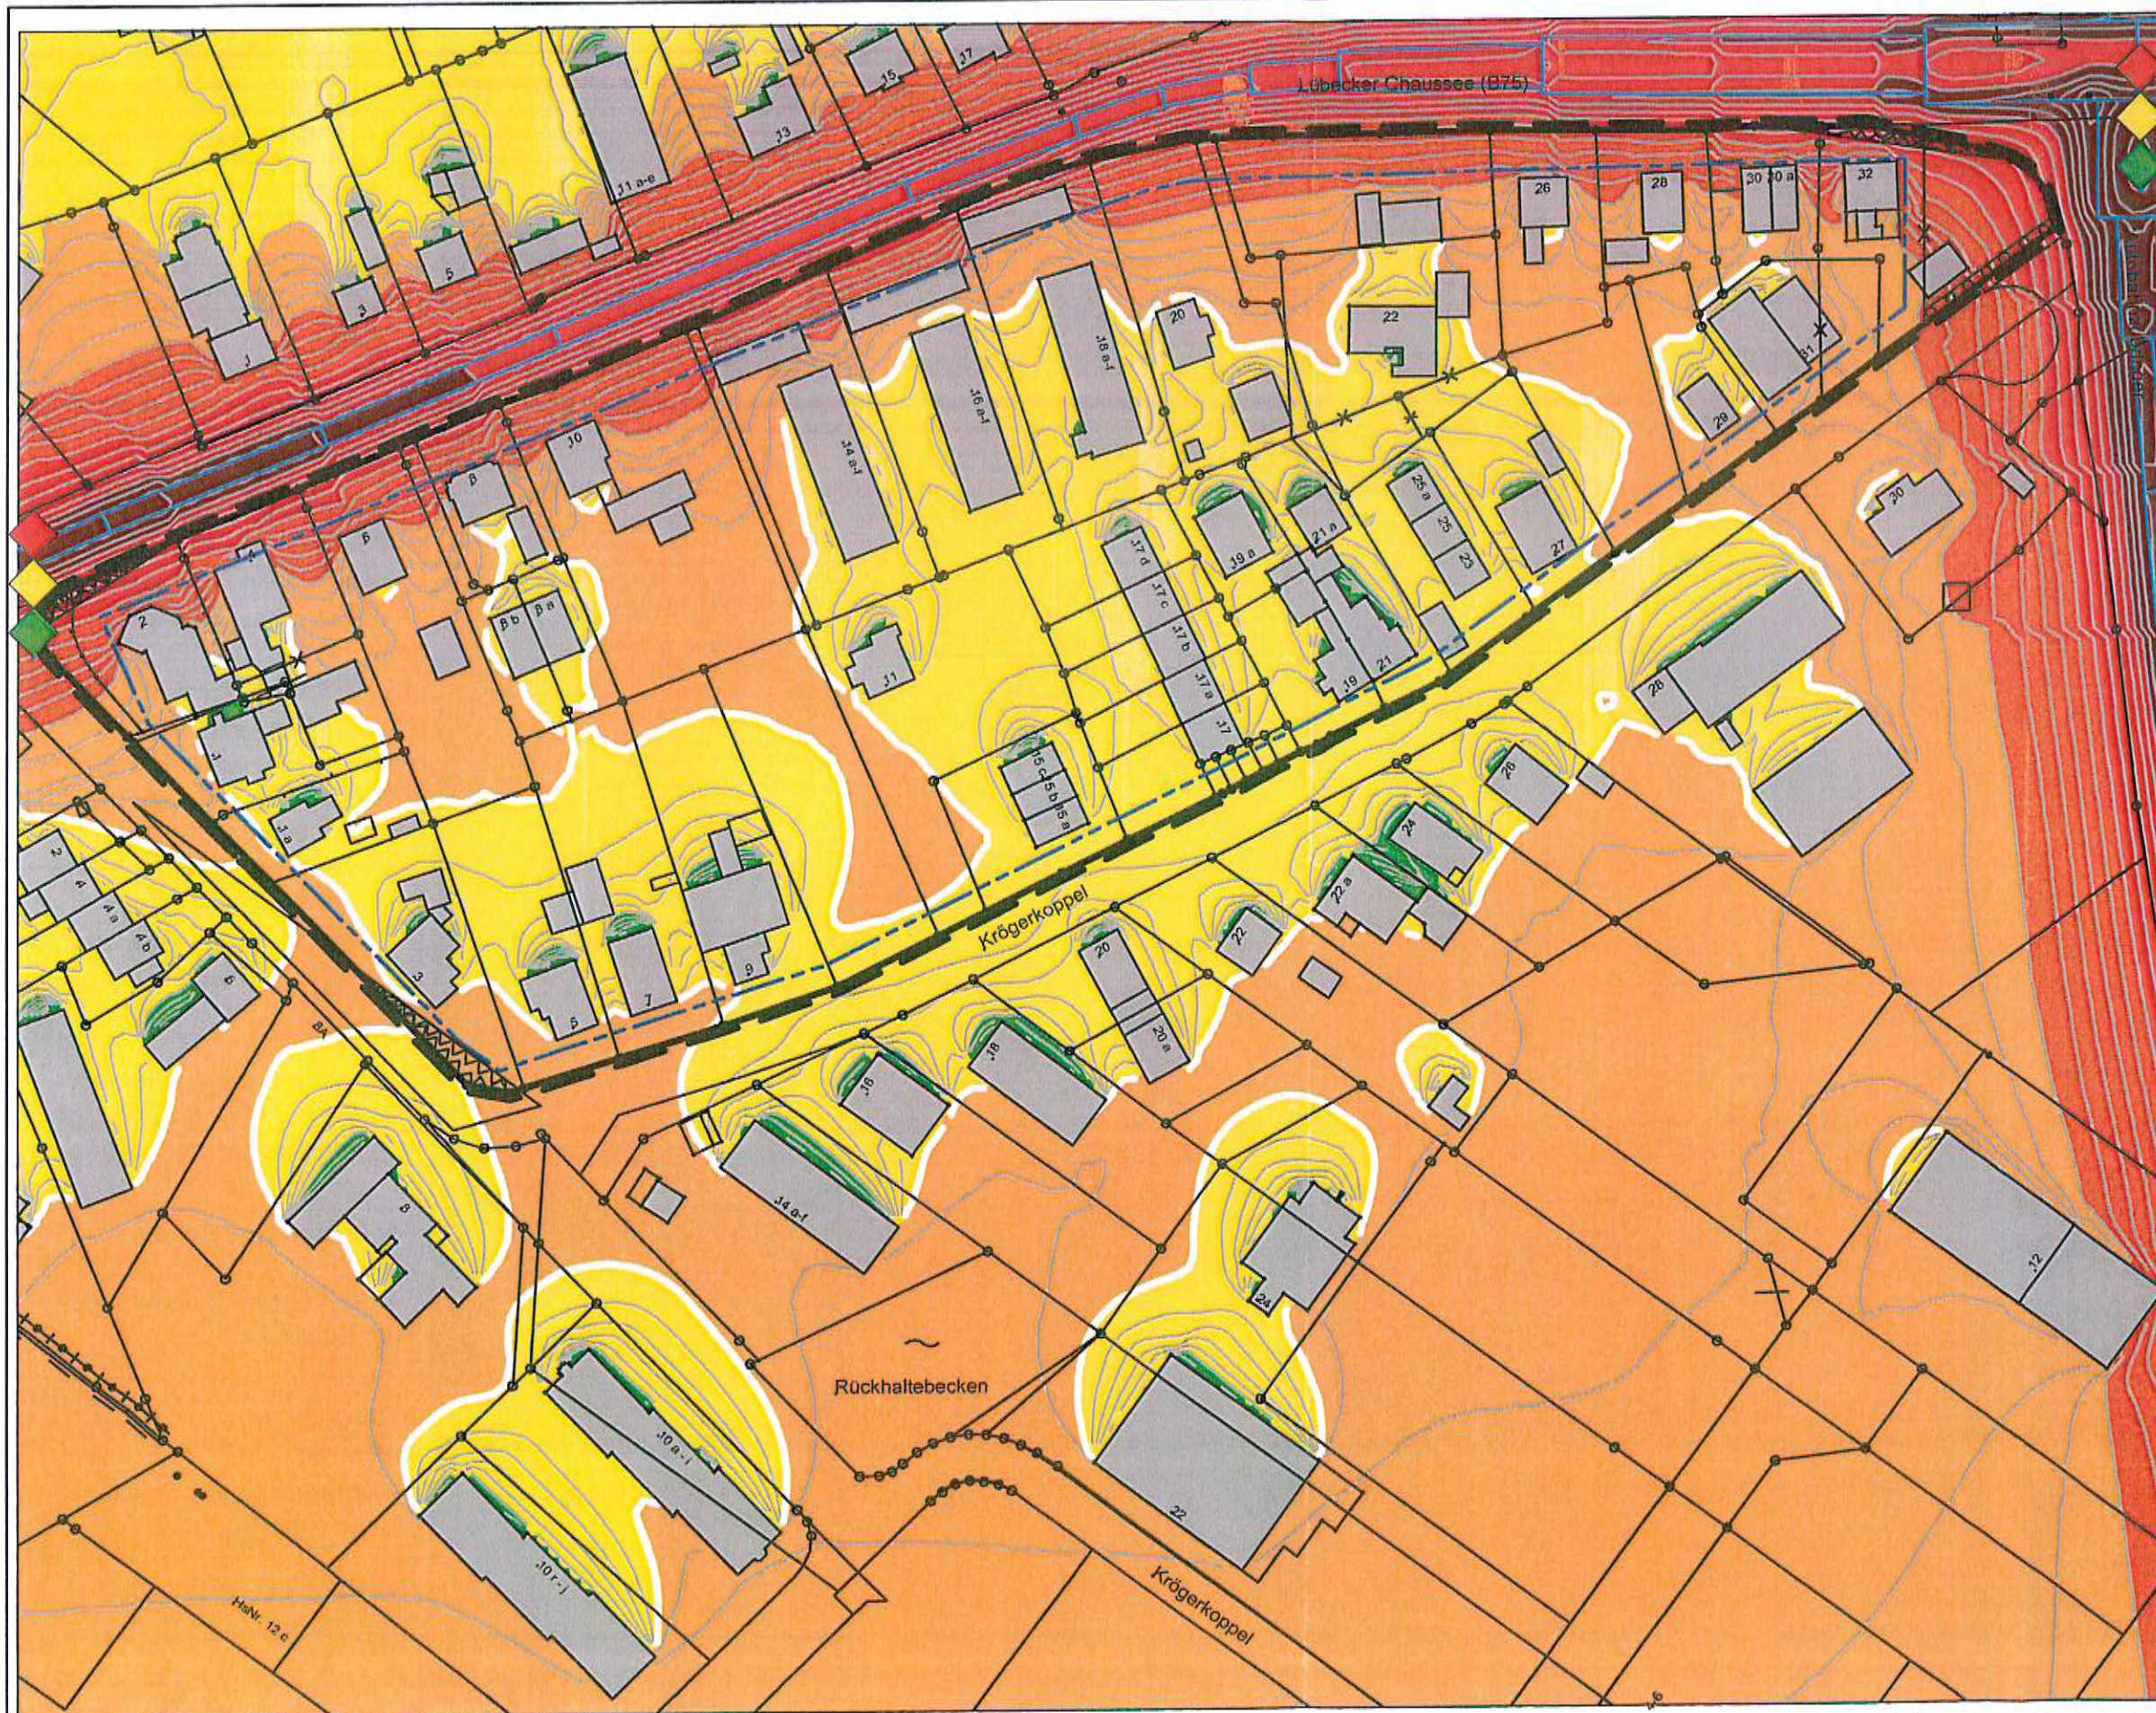

Beurteilungspegel

	≤ 35 dB(A)
	$> 35 - 40$ dB(A)
	$> 40 - 45$ dB(A)
	$> 45 - 50$ dB(A)
	$> 50 - 55$ dB(A)
	$> 55 - 60$ dB(A)
	$> 60 - 65$ dB(A)
	$> 65 - 70$ dB(A)
	$> 70 - 75$ dB(A)
	> 75 dB(A)
	Isolinien 1 dB

0 6,25 12,5 25 50 75

Lärmkarte Straßenverkehr
Berechnung nach RLS-90
in 2,8 m Höhe (EG)
Nacht 22:00 - 06:00 Uhr



ANLAGE 7
Gutachten 13-11-7
Plotdatei: r2-eg-n
M 1: 1250


3. Änderung des Bebauungs-
planes Nr. 15A zur Ermög-
lichung von Nachverdichtungen

Mit Bestandsgebäuden

Weiß Linien: Orientierungs-
wert 50 dB(A) für MI

Auftraggeber:
Stadt Reinfeld
Paul-von-Schoenaich-Str. 14
23858 Reinfeld (Holstein)

Ing.-Büro für Schallschutz
Grambeker Weg 146
23879 Mölln
Tel.: 0 45 42 / 83 62 47

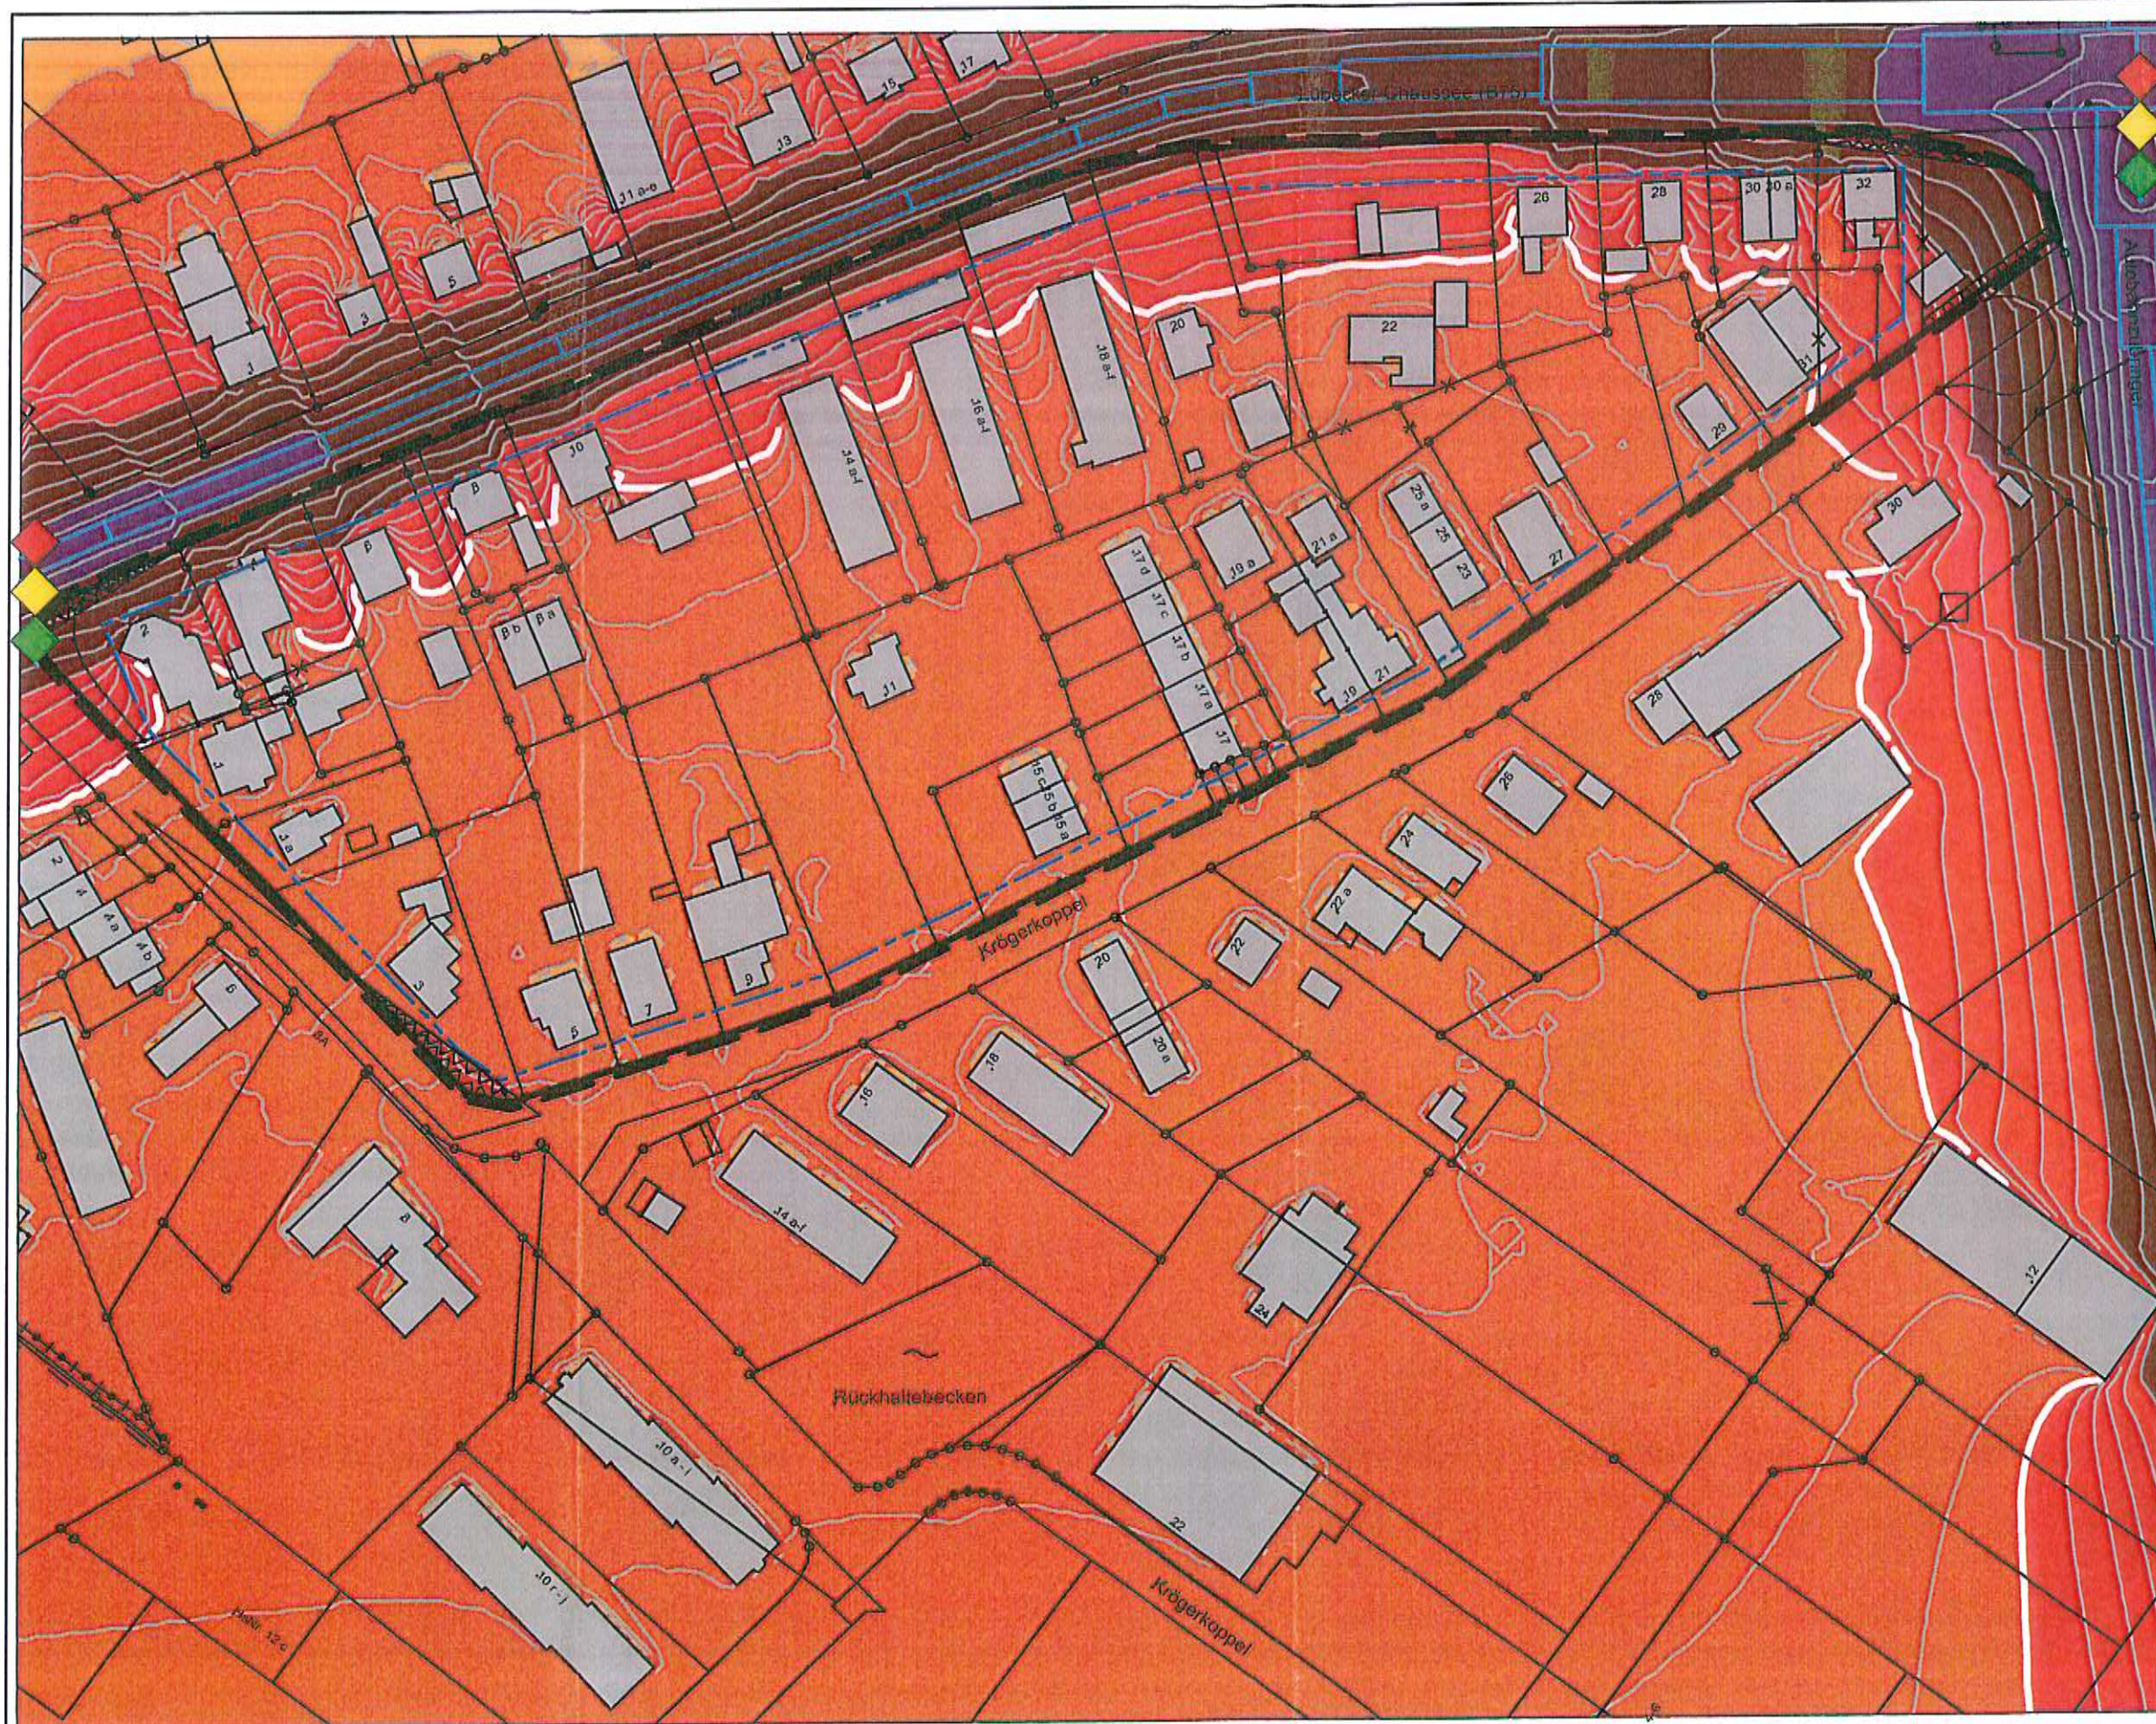

Beurteilungspegel

	≤ 35 dB(A)
	> 35 - 40 dB(A)
	> 40 - 45 dB(A)
	> 45 - 50 dB(A)
	> 50 - 55 dB(A)
	> 55 - 60 dB(A)
	> 60 - 65 dB(A)
	> 65 - 70 dB(A)
	> 70 - 75 dB(A)
	> 75 dB(A)
	Isolinien 1 dB

0 6,25 12,5 25 50 75

Lärmkarte Straßenverkehr
Berechnung nach RLS-90
in 5,6 m Höhe (1.OG)
Tag 06:00 - 22:00 Uhr



ANLAGE 8
Gutachten 13-11-7
Plotdatei: r2-og-t
M 1: 1250


3. Änderung des Bebauungs-
planes Nr. 15A zur Ermög-
lichung von Nachverdichtungen

Mit Bestandsgebäuden

Weiß Linien: Orientierungs-
wert 60 dB(A) für M1

Auftraggeber:
Stadt Reinfeld
Paul-von-Schoenaich-Str. 14
23858 Reinfeld (Holstein)

Ing.-Büro für Schallschutz
Grambeker Weg 146
23879 Mölln
Tel.: 0 45 42 / 83 62 47

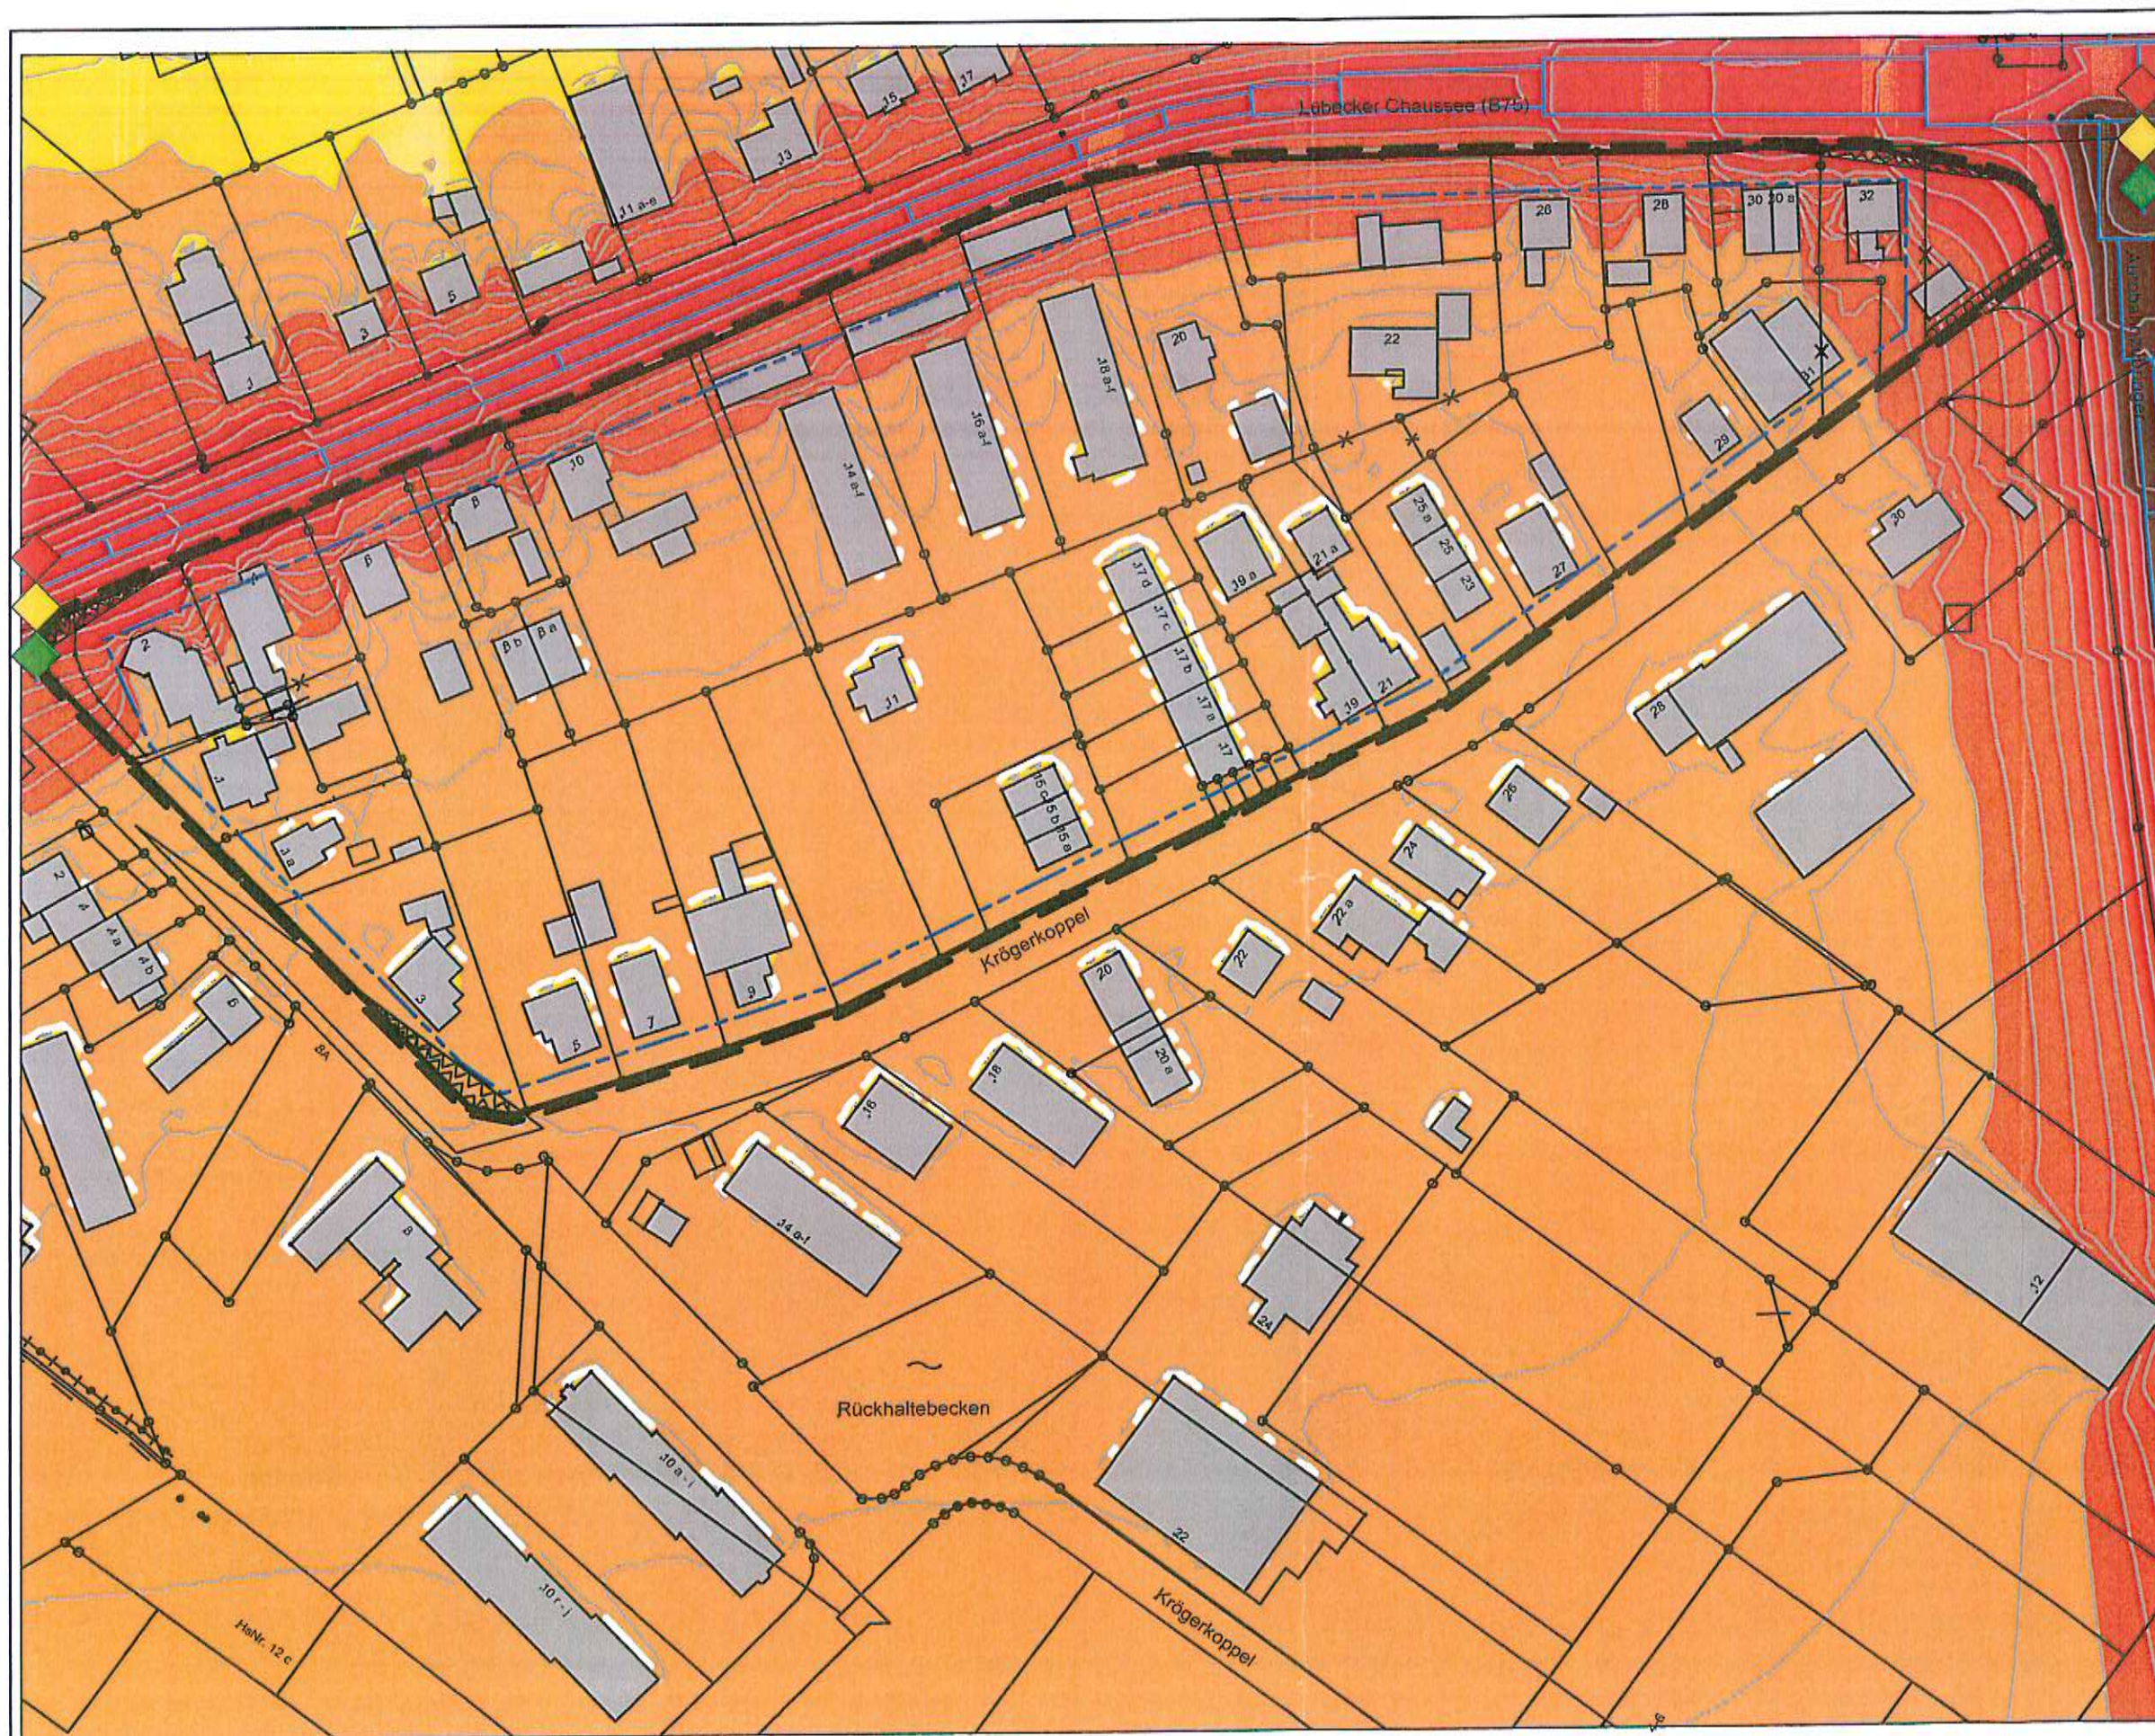

Beurteilungspegel

	≤ 35 dB(A)
	$> 35 - 40$ dB(A)
	$> 40 - 45$ dB(A)
	$> 45 - 50$ dB(A)
	$> 50 - 55$ dB(A)
	$> 55 - 60$ dB(A)
	$> 60 - 65$ dB(A)
	$> 65 - 70$ dB(A)
	$> 70 - 75$ dB(A)
	> 75 dB(A)
	Isolinien 1 dB

0 6,25 12,5 25 50 75

Lärmkarte Straßenverkehr
Berechnung nach RLS-90
in 5,6 m Höhe (1.OG)
Nacht 22:00 - 06:00 Uhr



ANLAGE 9
Gutachten 13-11-7
Plotdatei: r2-og-n
M 1: 1250


3. Änderung des Bebauungs-
planes Nr. 15A zur Ermög-
lichung von Nachverdichtungen

Mit Bestandsgebäuden

Weiß Linien: Orientierungs-
wert 50 dB(A) für MI

Auftraggeber:
Stadt Reinfeld
Paul-von-Schoenaich-Str. 14
23858 Reinfeld (Holstein)

Ing.-Büro für Schallschutz
Grambeker Weg 146
23879 Mölln
Tel.: 0 45 42 / 83 62 47

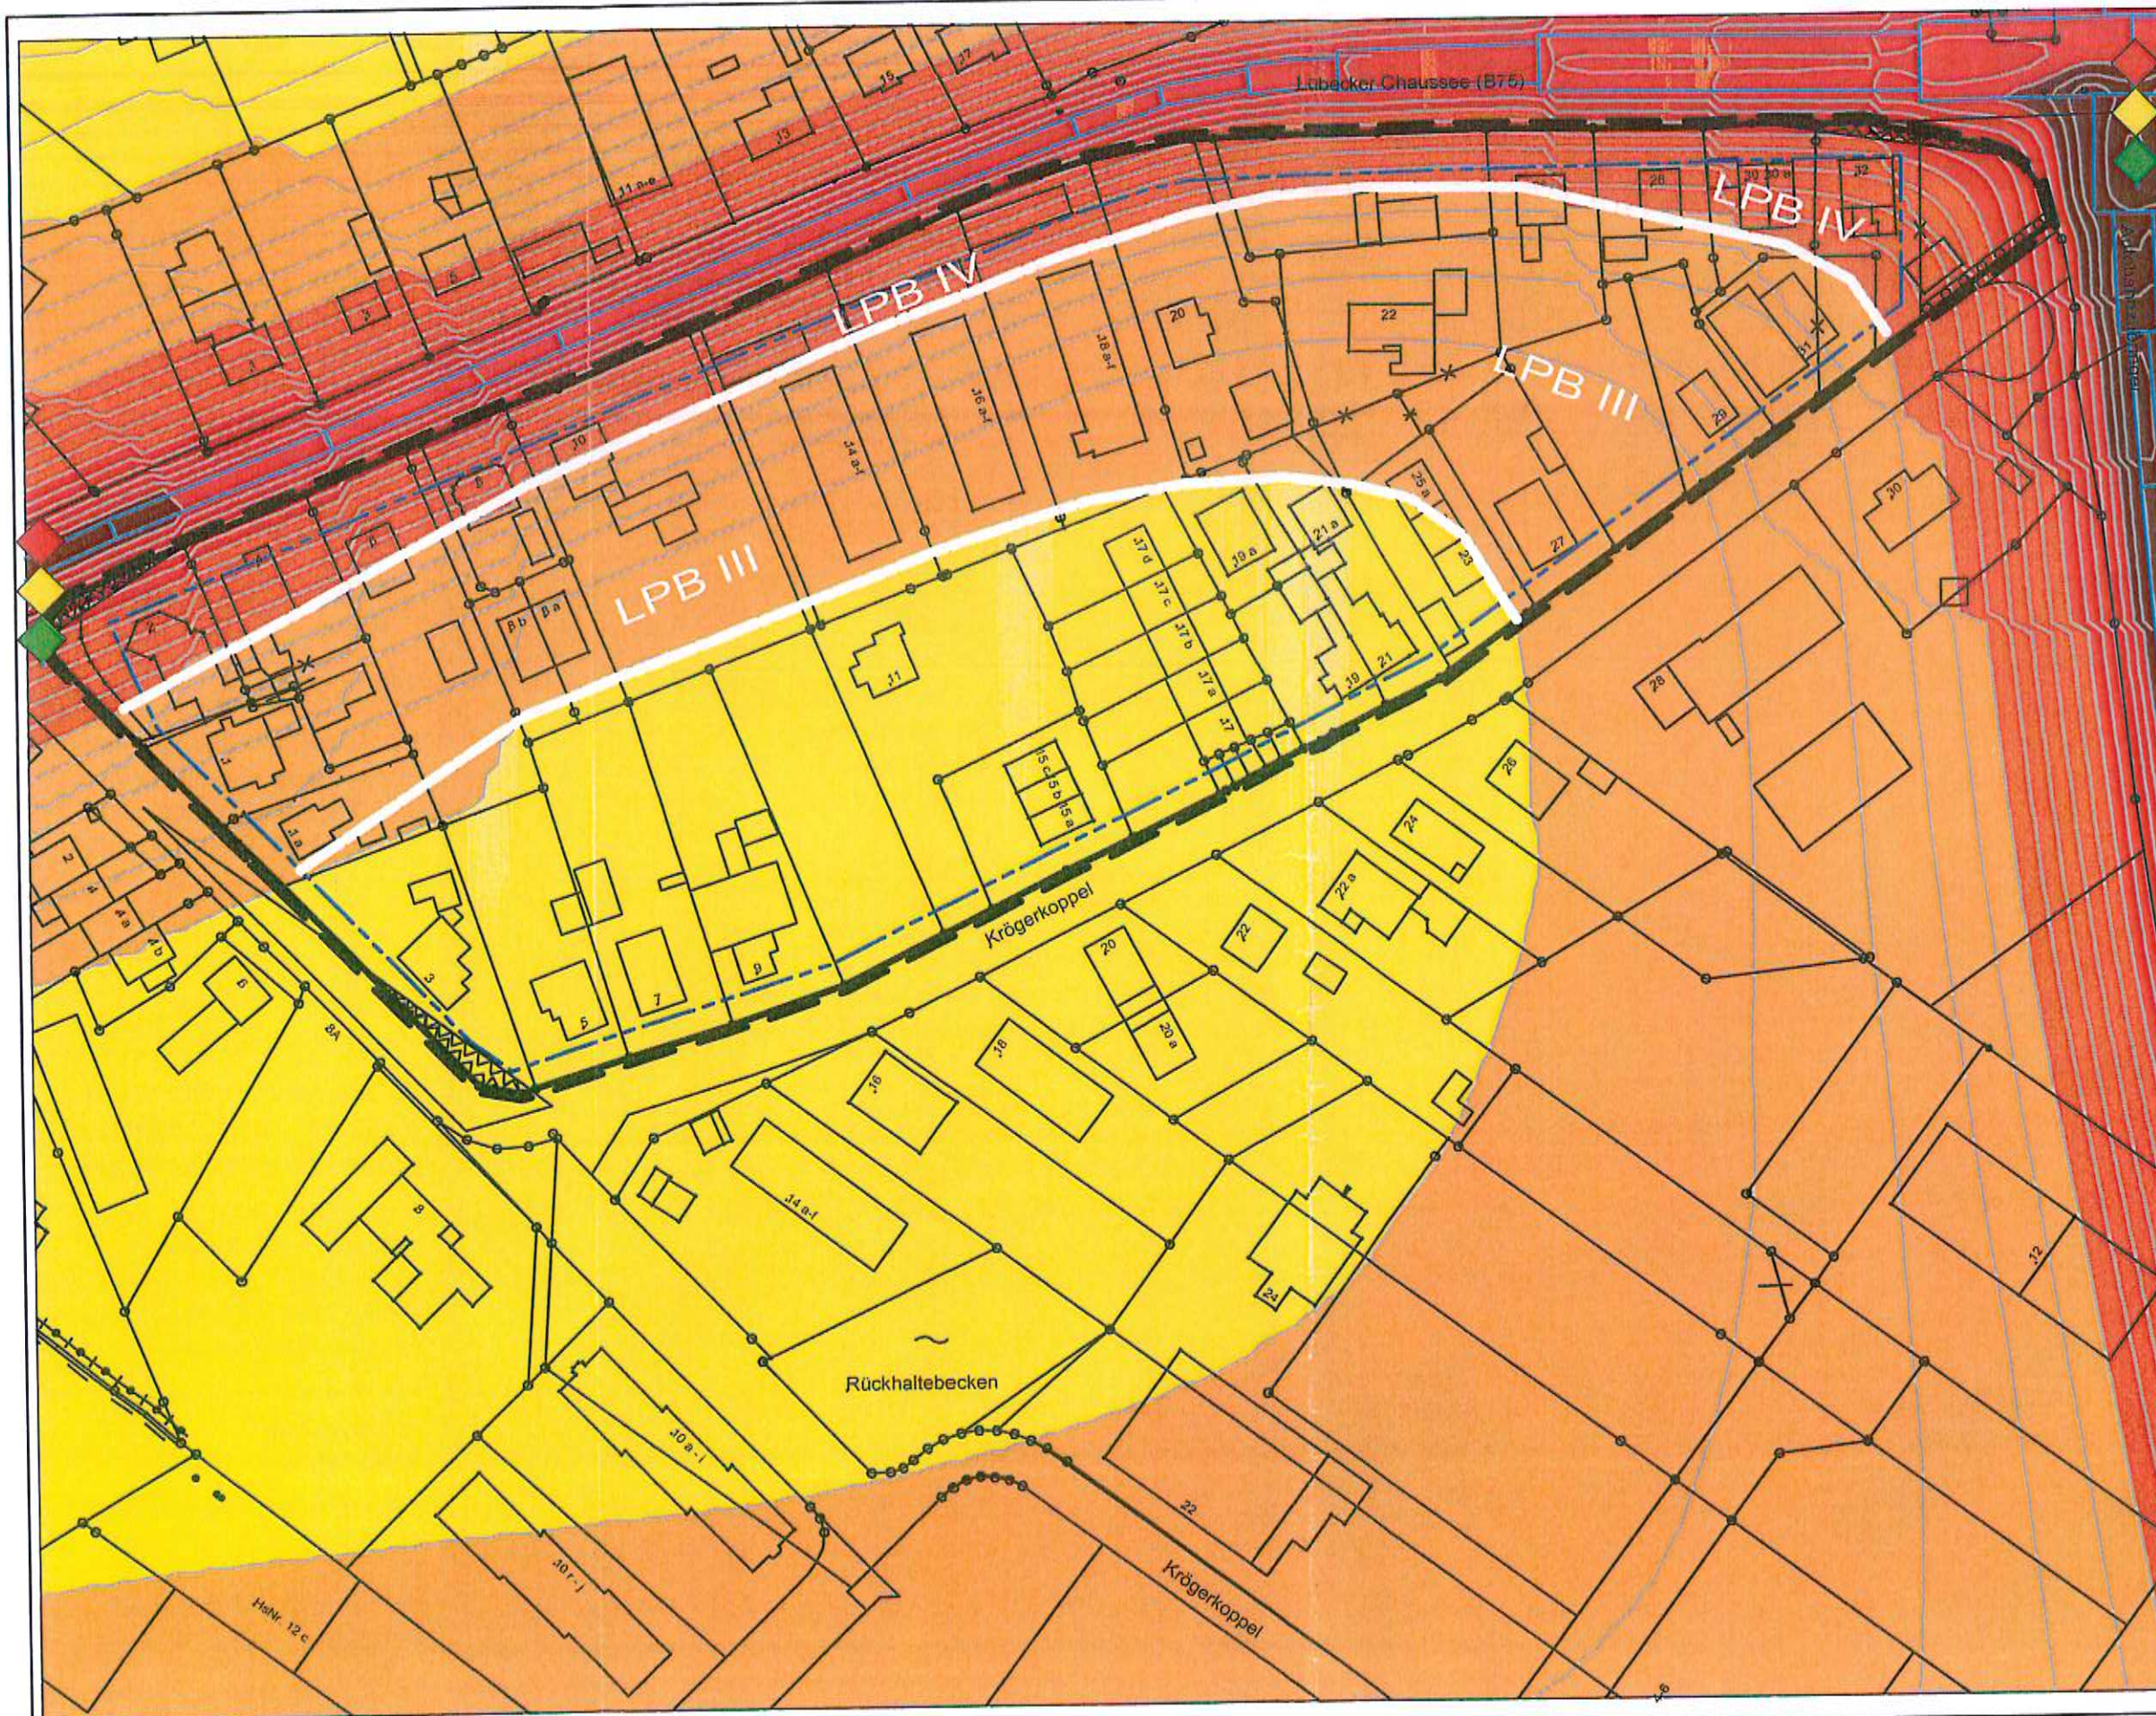

Lärmpegelbereiche (LPB) nach DIN 4109

- LPB I
- LPB II
- LPB III
- LPB IV
- LPB V
- LPB VI

0 6,25 12,5 25 50 75

Erforderlicher passiver Schallschutz von Außenbauteilen nach DIN 4109



ANLAGE 10
Gutachten 13-11-7
Plotdatei: lpb
M 1: 1250

3. Änderung des Bebauungsplanes Nr. 15A zur Ermöglichung und von Nachverdichtungen

Ohne Bestandsbebauungen

Auftraggeber:
Stadt Reinfeld
Paul-von-Schoenaich-Str. 14
23858 Reinfeld (Holstein)

Ing.-Büro für Schallschutz
Grambeker Weg 146
23879 Mölln
Tel.: 0 45 42 / 83 62 47